


DIAGRAMA DE COBERTURA
Esc.: 1 : 100

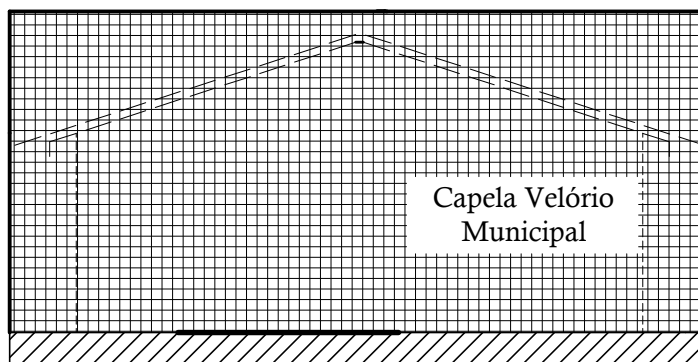

FACHADA CAPELA

PROJETO
DETALHE: FACHADAS

ESCALA
1 : 100

PROPRIETÁRIO
PREFEITURA MUNICIPAL DE BRAÚNAS

09/06/2020

RESPONSÁVEL TÉCNICO
VICENTE ALVES GUEDES

FOLHA

02/02

CREA
88.862/D

DETALHE
PROJETO BÁSICO

TÍTULO
IMPLANTAÇÃO DE CAPELA VELÓRIO

LOCALIZAÇÃO
BRAÚNAS/MG